






PLANTA-BAIXA - 5º PAVIMENTO (4º ANDAR)  
esc.: 1/75

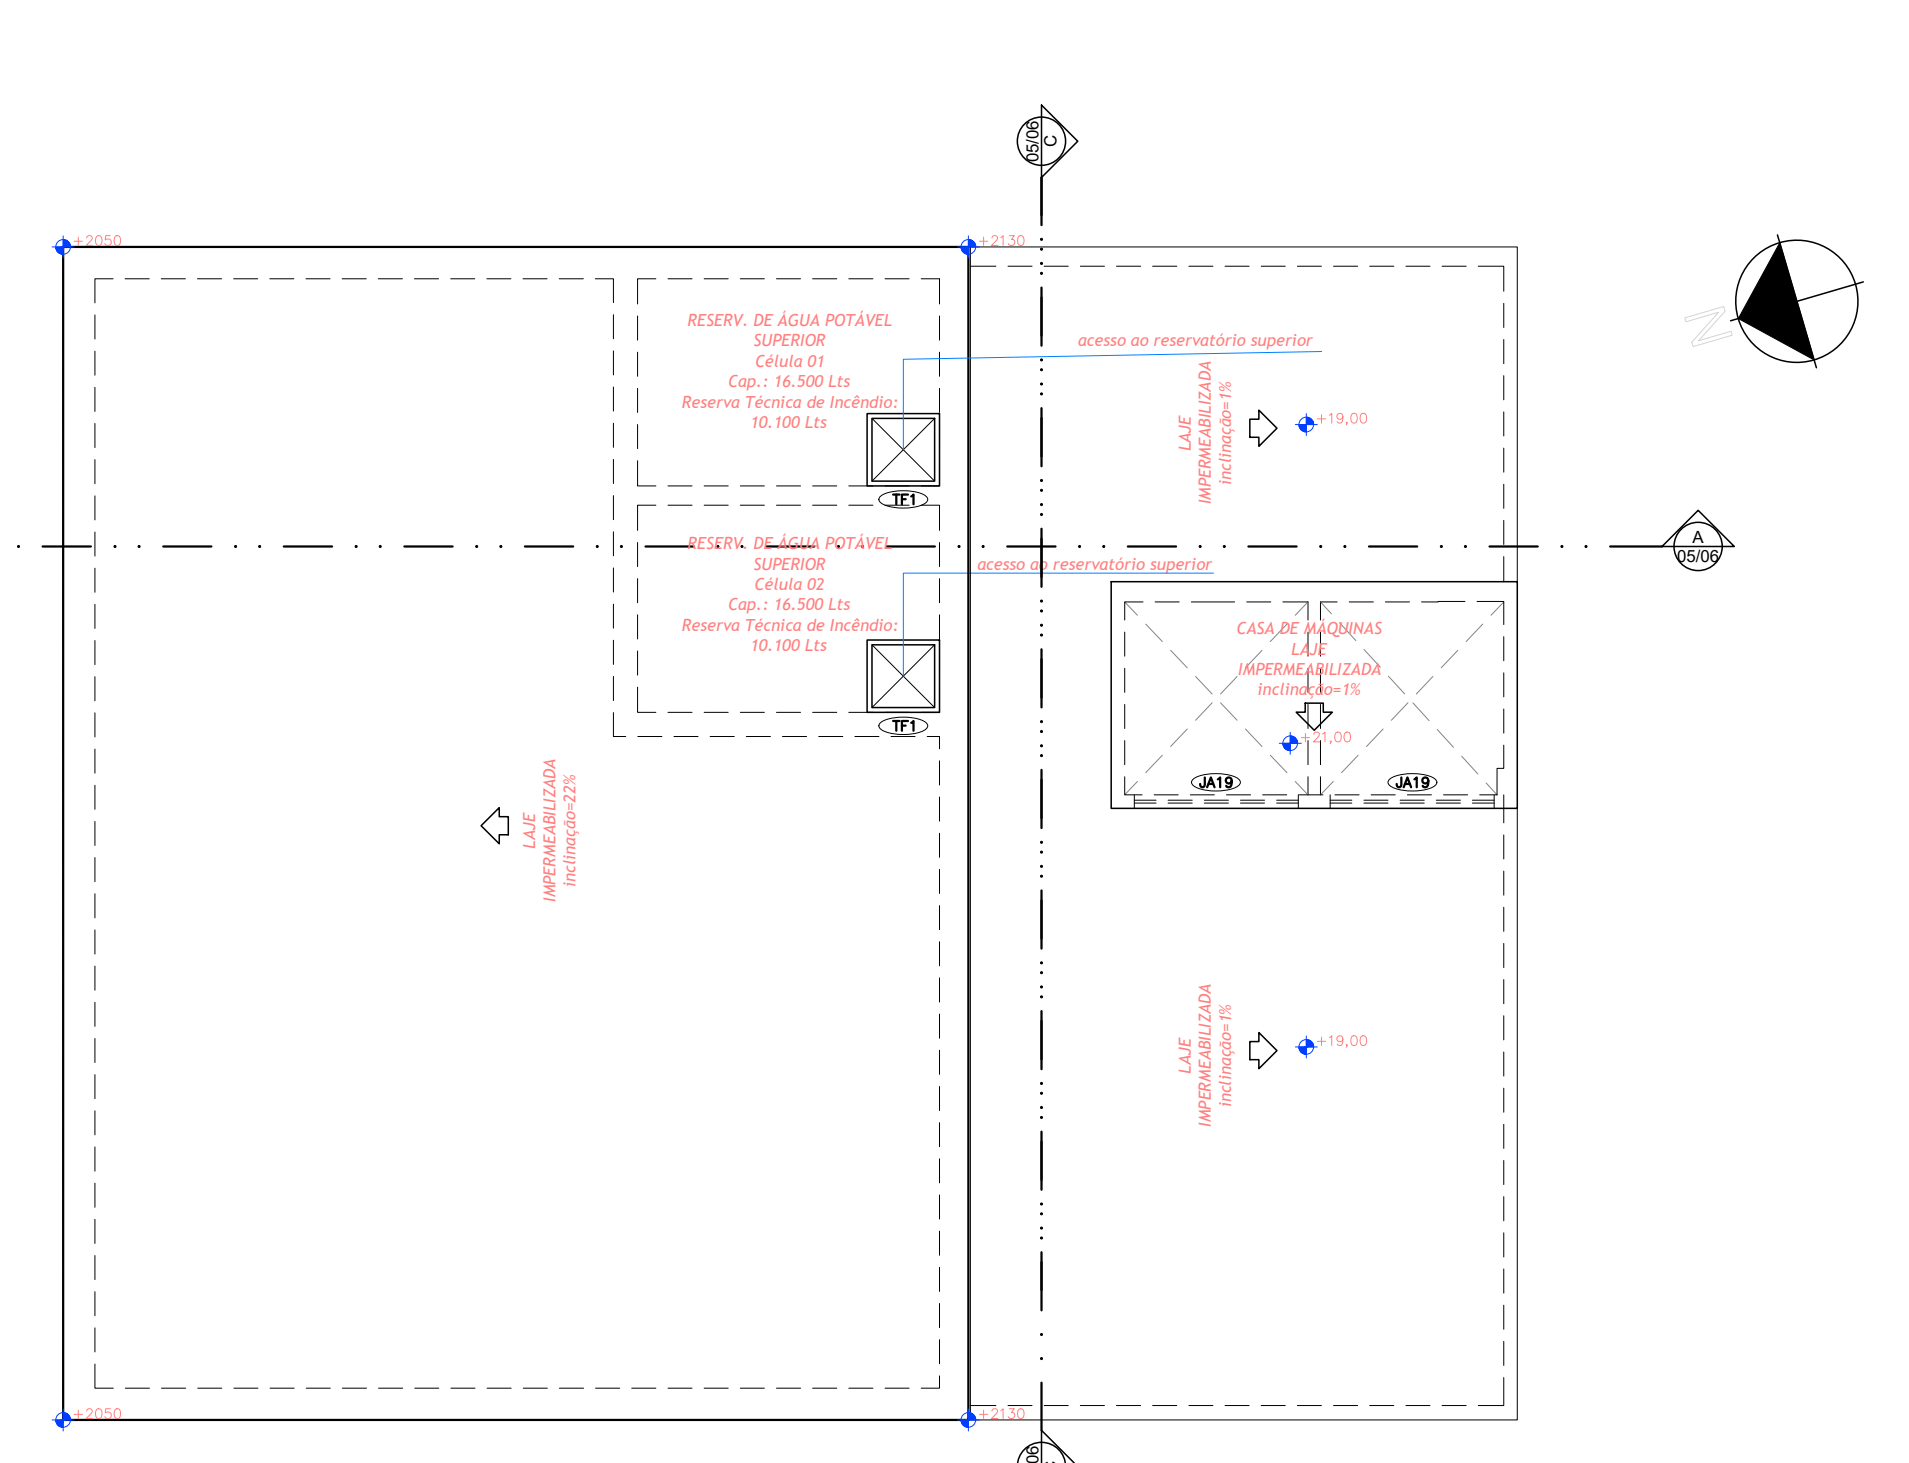


PLANTA-BAIXA - TAMPA DO RESERVATÓRIO SUPERIOR  
esc.: 1/75

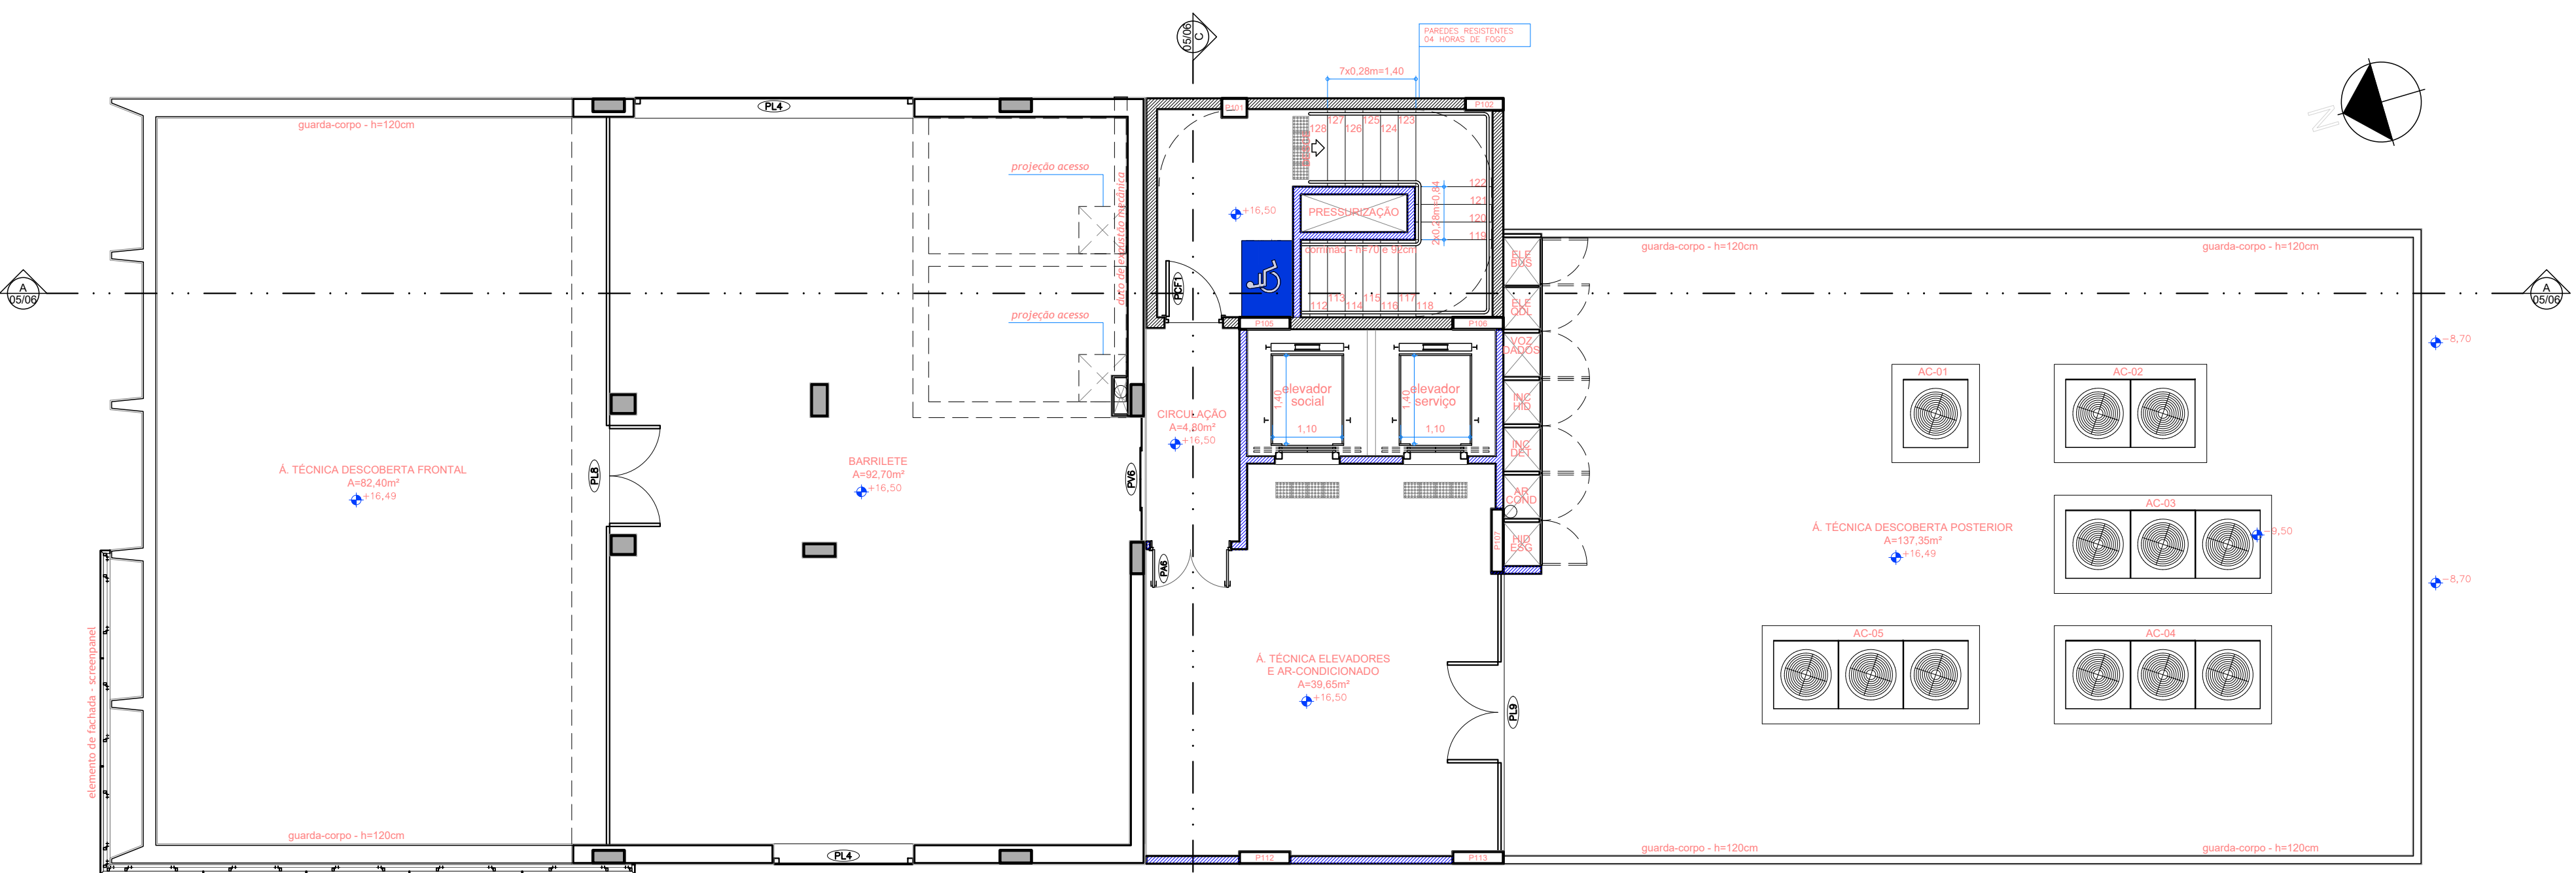


PLANTA-BAIXA - COBERTURA TÉCNICA  
esc.: 1/75

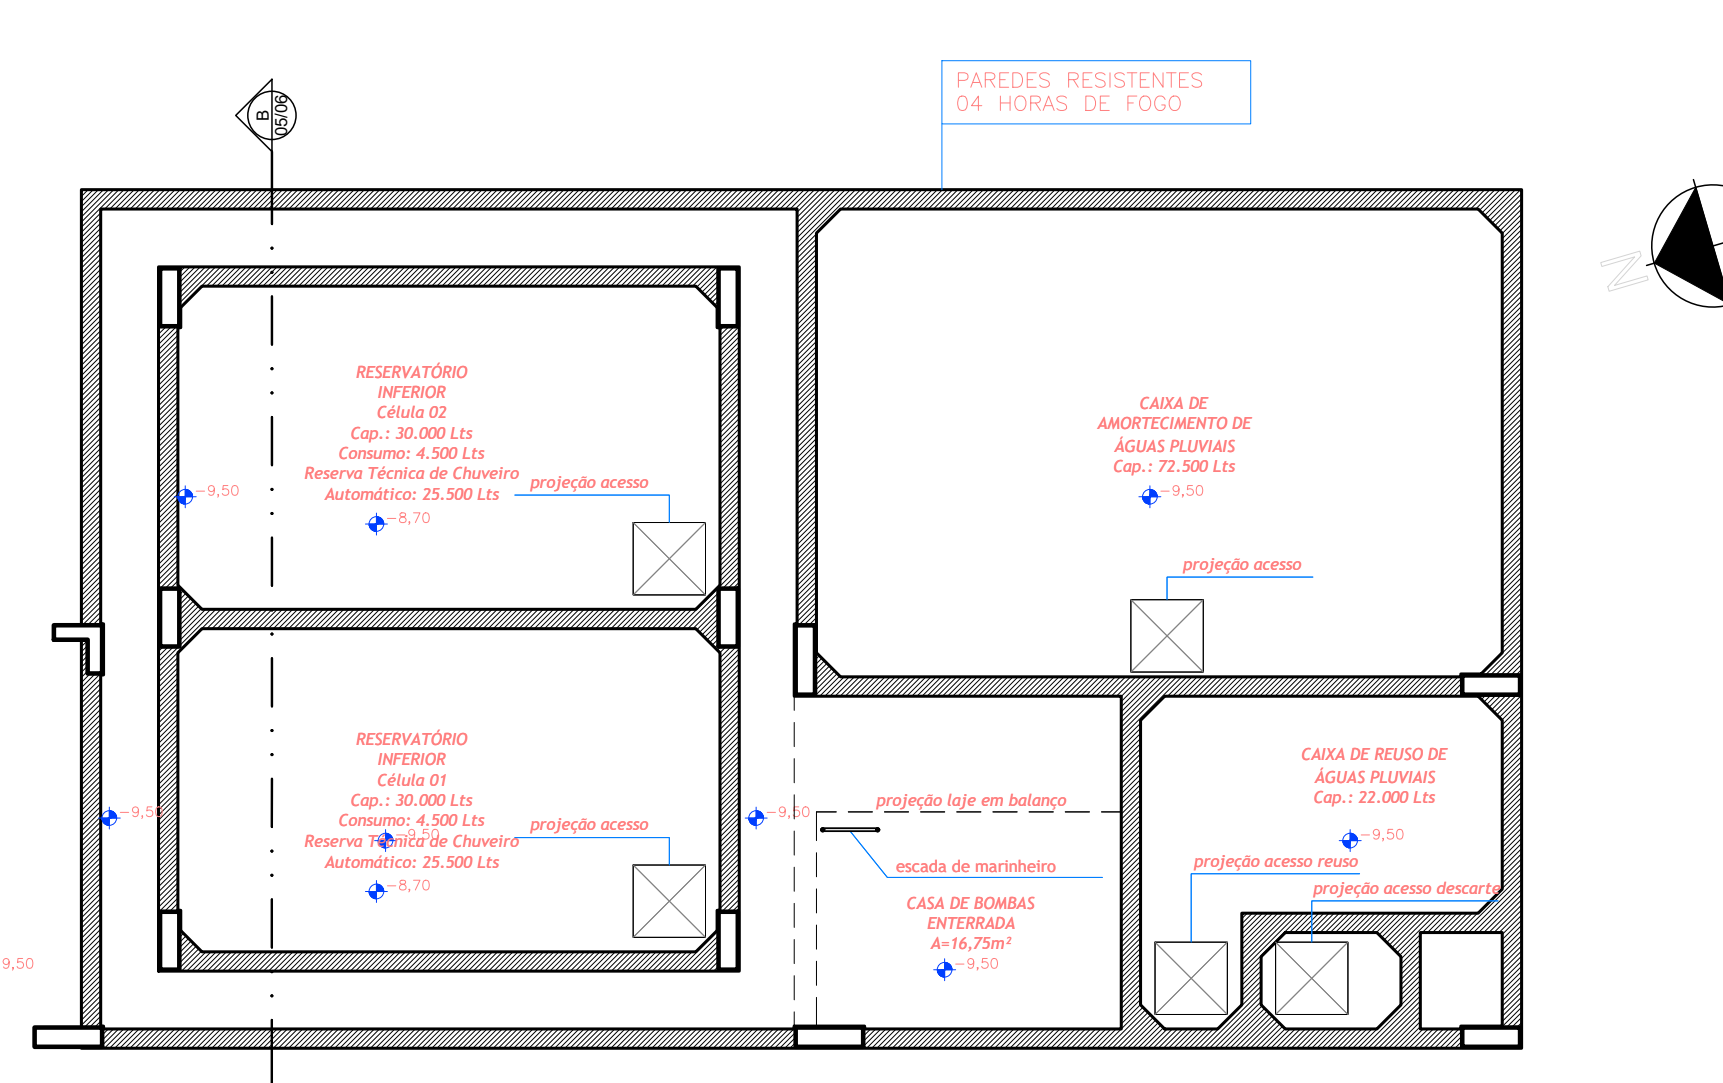


PLANTA BAIXA - RESERVATÓRIOS INFERIORES  
esc.: 1/75

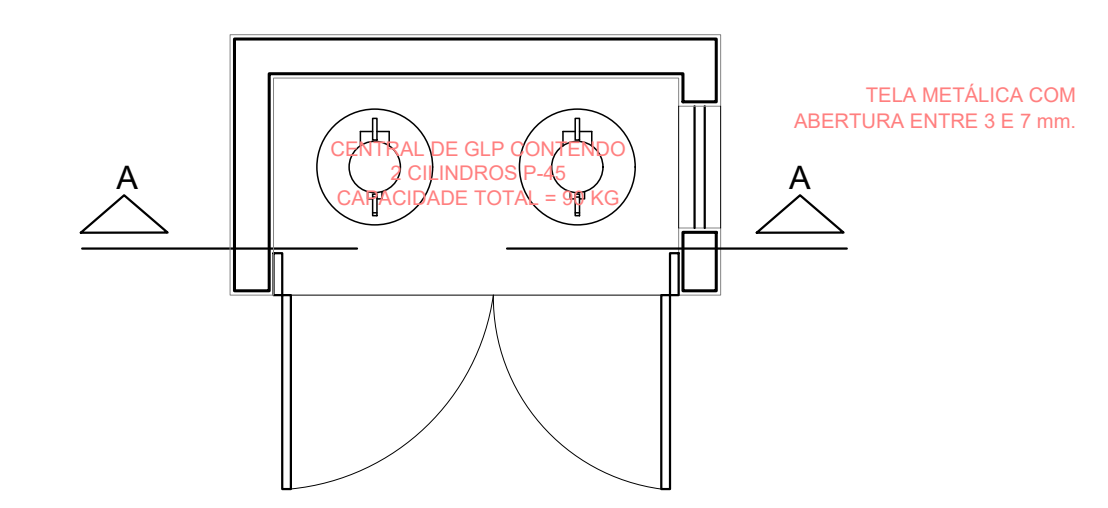


PLANTA-BAIXA - CENTRAL GLP  
esc.: 1/25

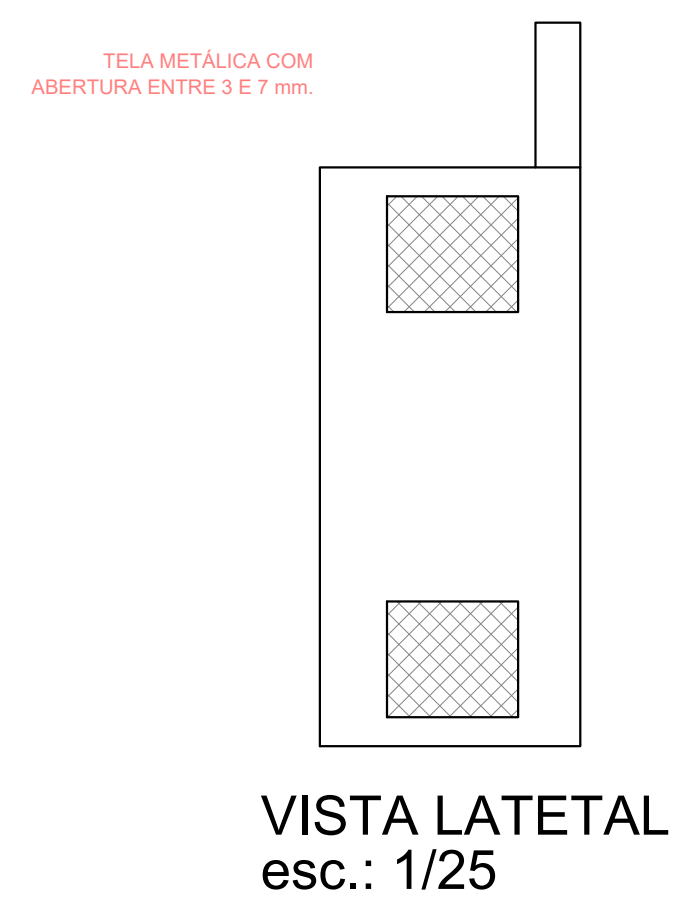


VISTA LATETAL  
esc.: 1/25

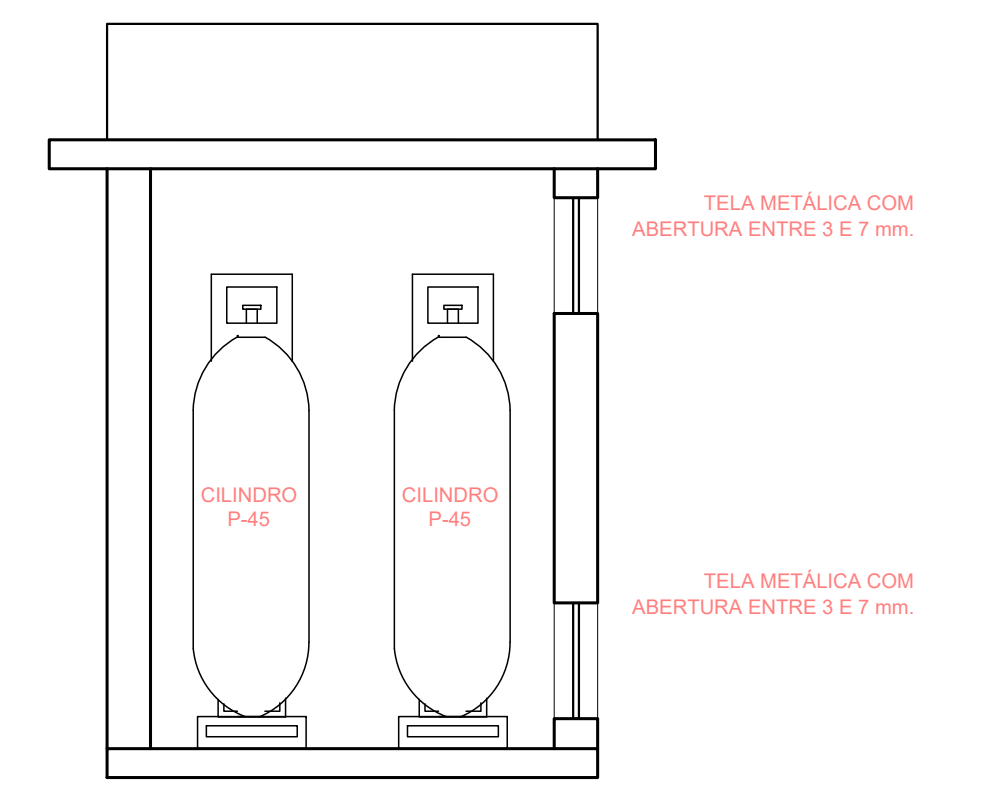


CORTE FF  
esc.: 1/25

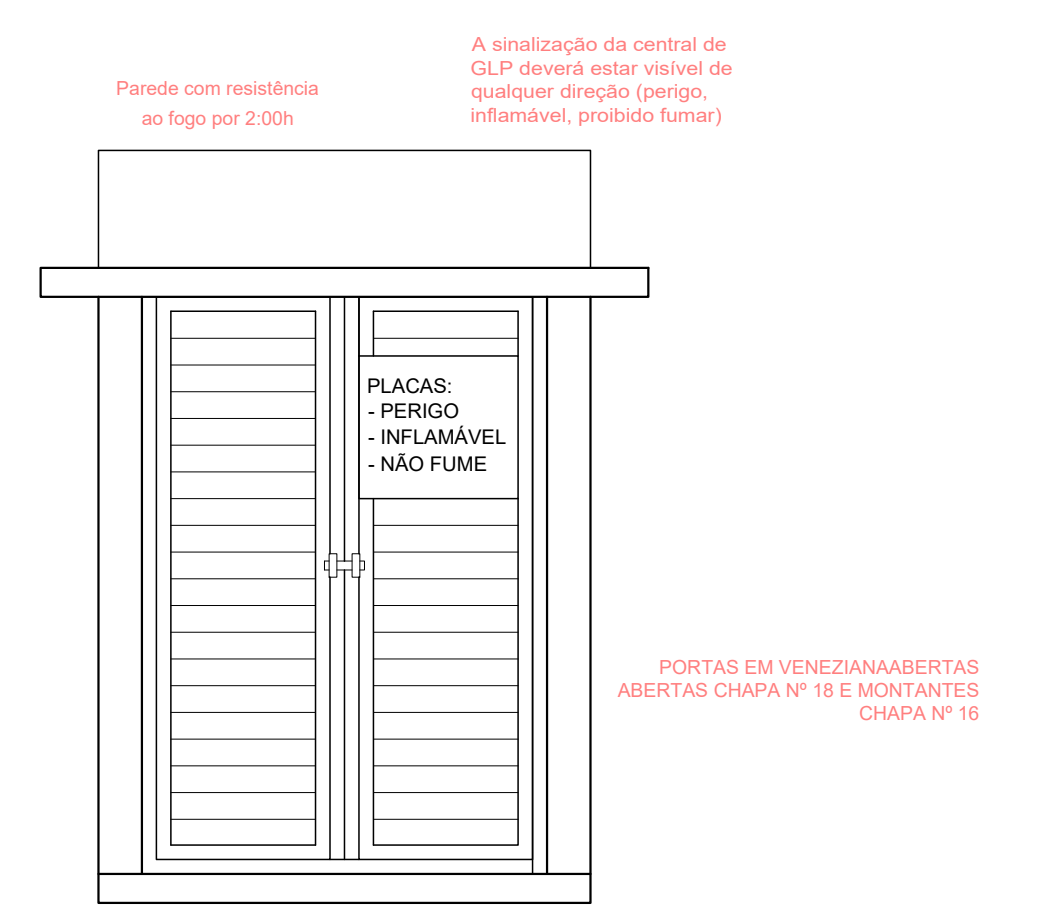


VISTA FRONTAL  
esc.: 1/25

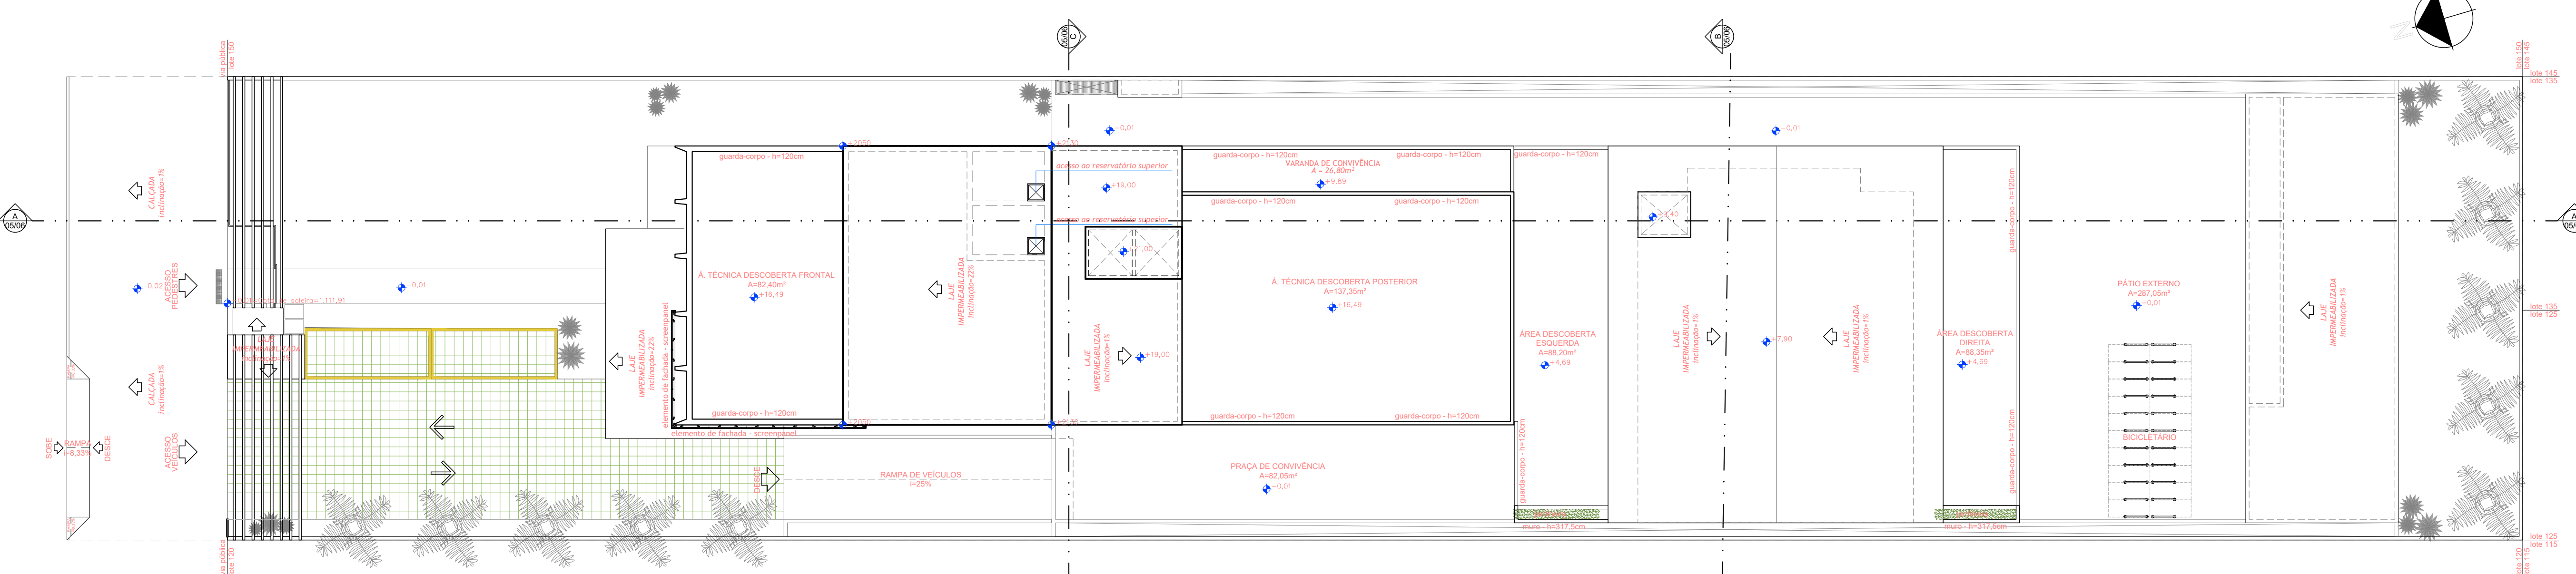

PLANTA DE LOCAÇÃO / COBERTURA GERAL  
esc.: 1/150

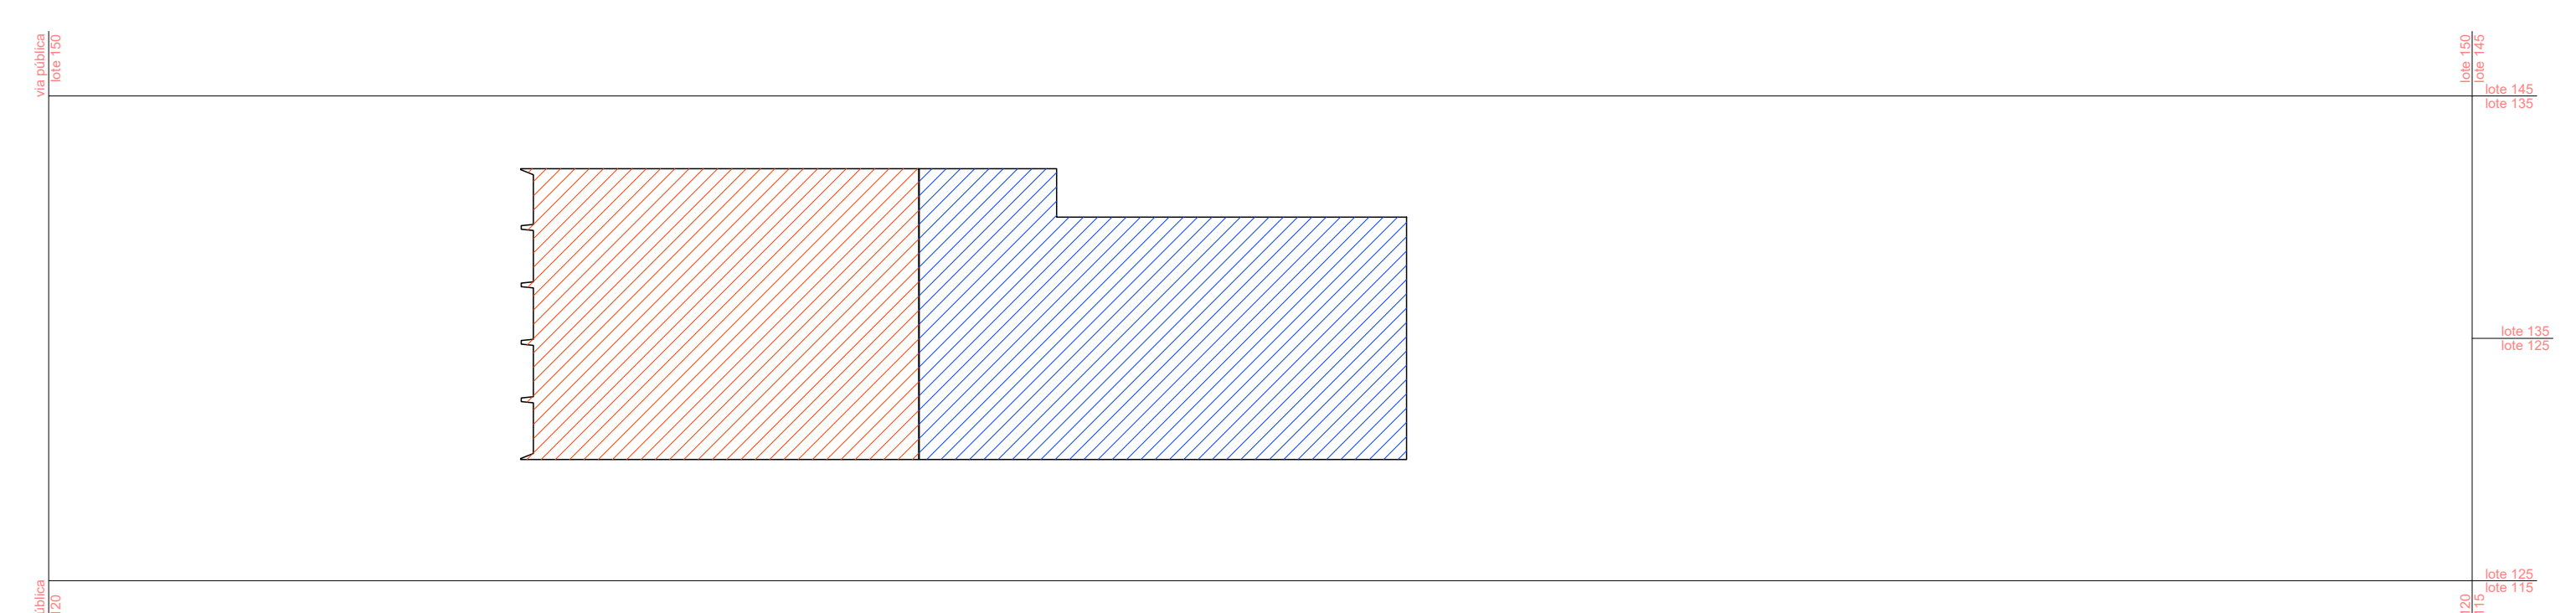

PLANTA ESQUEMÁTICA 5º PAVIMENTO - EXISTENTE / A AMPLIAR  
esc.: 1/250

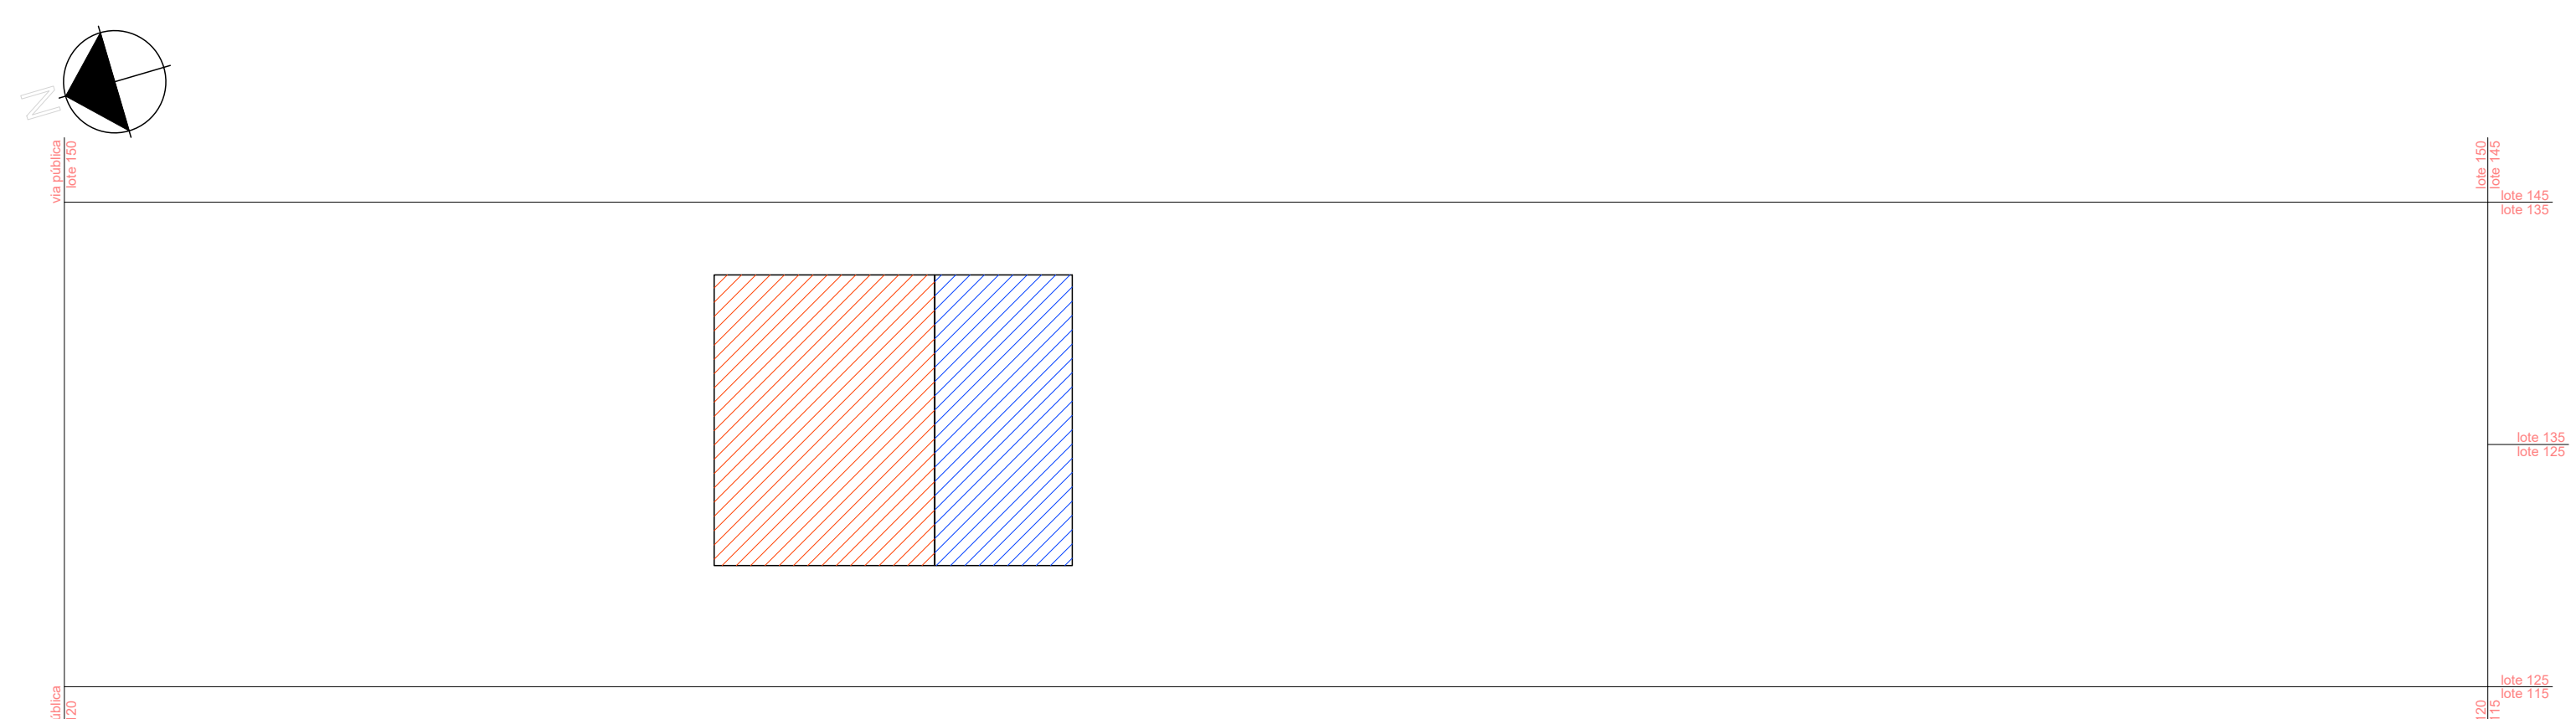

PLANTA ESQUEMÁTICA COBERTURA TÉCNICA - EXISTENTE / A AMPLIAR  
esc.: 1/250

<p>PROJETO DE ARQUITETURA</p> <p>USO - INSTITUCIONAL</p> <p>Condição: Planta-Baixa 5º Pavimento / Tampa do Reservatório / Cobertura Técnica / Locação / Reservatório Inferior</p> <p>Data: 26/07/2022   A. Lote: 2.000,00m²   Escala: Indecida</p>		<p>Prancha: LAYOUT</p> <p>04/04</p>
<p>SETOR: REGIÃO ADMINISTRATIVA SIA</p> <p>ENDEREÇO: SIA, TRECHO 06, LOTES 1301/140 - BRASÍLIA-DF</p> <p>PROPRIETÁRIO: CONSELHO FEDERAL DE MEDICINA VETERINÁRIA</p> <p>AUTOR DO PROJETO: CHRISTIANO VELOSO PORTO</p> <p>RESP. TÉCNICO: CHRISTIANO VELOSO PORTO</p>		
<p>PROPRIETÁRIO _____</p> <p>AUTOR DO PROJETO _____</p> <p>RESP. TÉCNICO _____</p>		



! " # \$ % & ' ( ' % \* + ) , & . / \*

- 012341 & 35671849& 06 : ; < 6 8 => 9 =>

6??! \$%@ !"# \$%" &' ( )#\*\$ ' +, - ' \$. / \* /  
6??' \$), & @ 01234567\$ 7147  
4'A & & !"# \$%&' ( ) 8 "+#  
C'% ) DE @ 25:25<7  
: FG#& #8 #?? @ =>:27  
4'A & & \$H#B \$ ') @ @25B2A:D3

%7?EC D64\$53325<7\$D4I7625C D64D9A7 F  
■ ; LB?%) \$ &#\* ? & B%(\$??#?? B,) & B#?', I \$ ') & MNK& N C8 - & OKI (\$C\$H J K.H H\$LM.F . I.E I N

" 34\$<7?EC D64\$0251C5; D65<7\$67\$B) ' \$DC\$. I J P.H H K\$ 5 15\$?7CA17C5 \$3E5\$24DR2<5<D\$G5\$5\$.D2E15\$<7\$T , 7<D657\$.5<7\$7E\$5?D33D  
0443FLBE5ANQ QR7Q+1CD12251\* <??EC D64\*DUD167.JD37 16DS5\$73\$-5<73\$5>52J7F  
; J, '( &#BH ), B@K/ LML  
; J, '( &#B! %\$%) DE @V5L. K/ K>HL

