


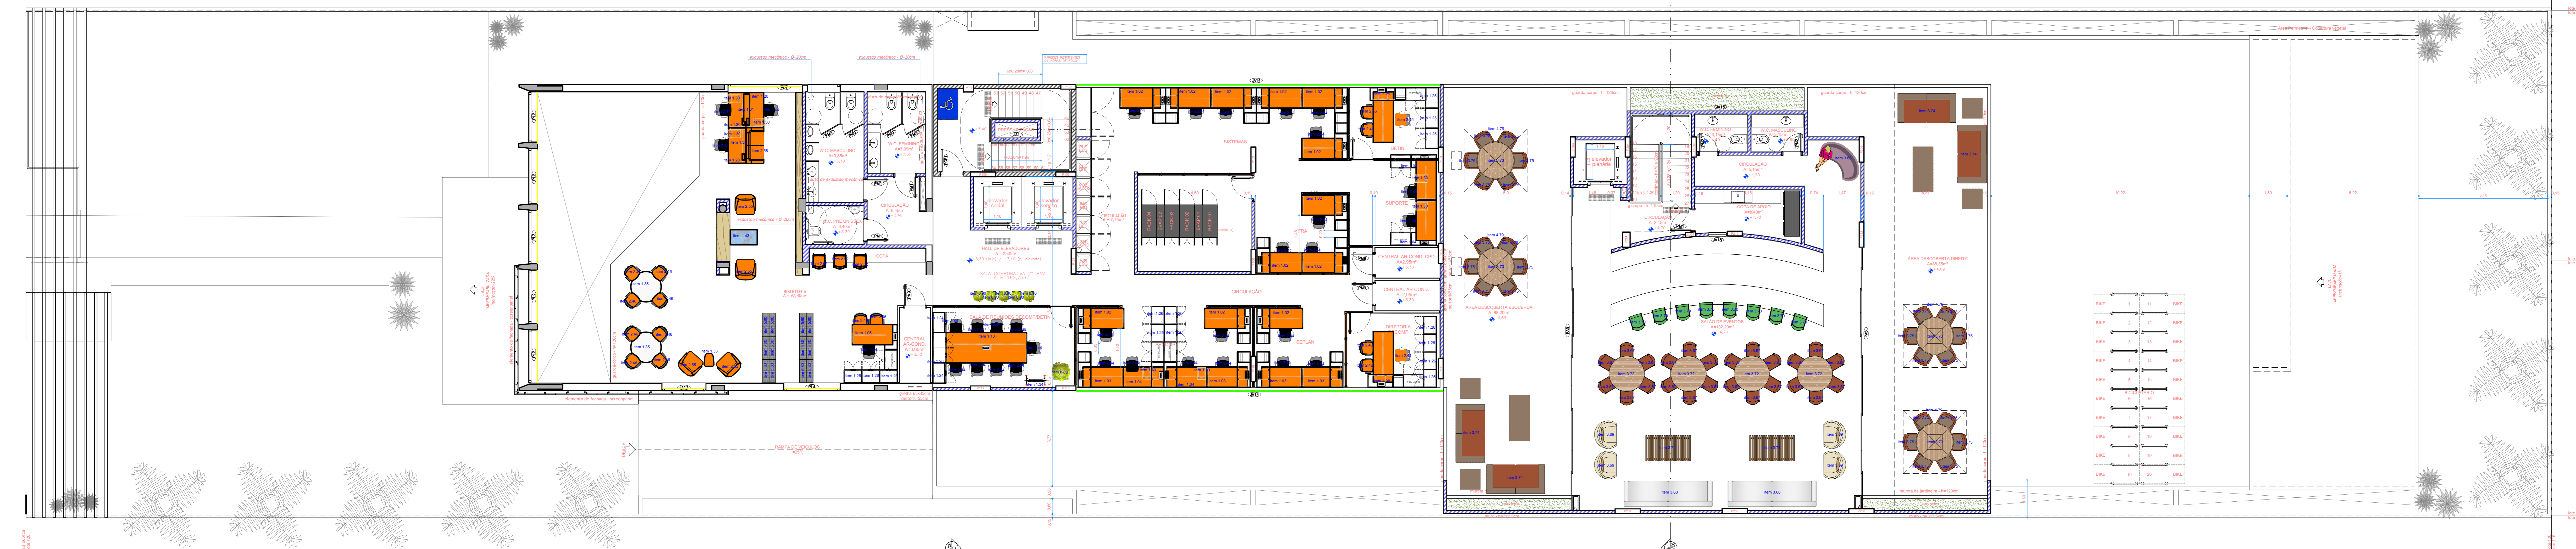


RELAÇÃO DE ESQUADRIAS			
QUANTIDADE	DESCRIÇÃO	UNIDADE	ÁREA
1	PORTA ESQUADRA	1,50 x 2,10	3,15
1	JANELA	1,50 x 2,10	3,15
...

PLANTA-BAIXA - 1º PAVIMENTO (TÉRREO)
esc.: 1/75




RELAÇÃO DE ESQUADRIAS			
QUANTIDADE	DESCRIÇÃO	UNIDADE	ÁREA
1	PORTA ESQUADRA	1,50 x 2,10	3,15
1	JANELA	1,50 x 2,10	3,15
...

PLANTA-BAIXA - 2º PAVIMENTO (1º ANDAR)
esc.: 1/75

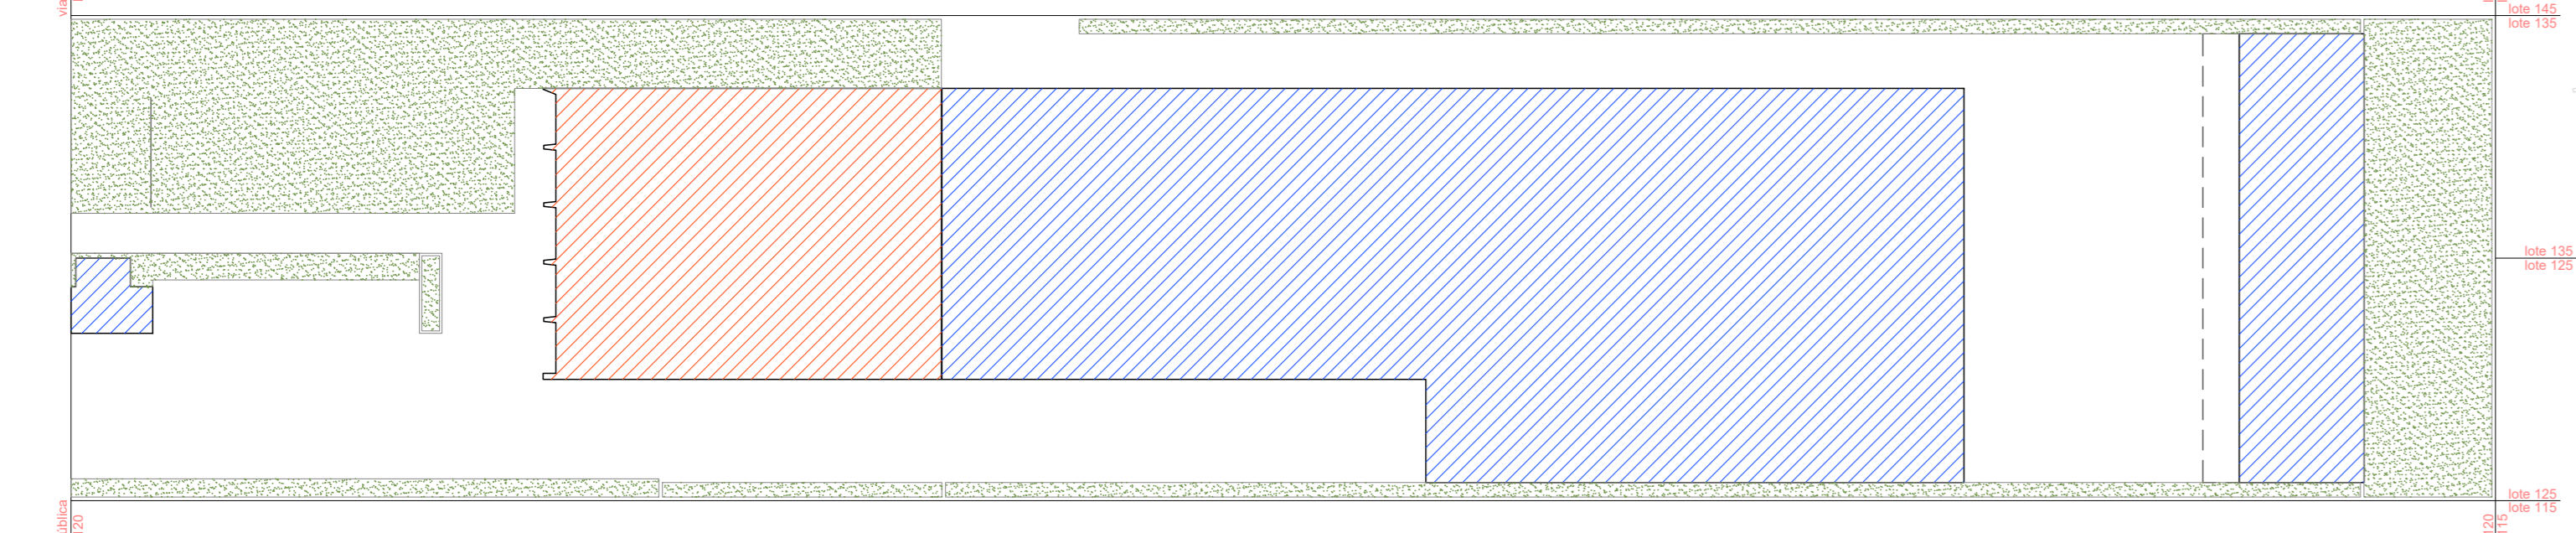


PLANTA ESQUEMÁTICA 1º PAVIMENTO - EXISTENTE / A AMPLIAR
esc.: 1/250

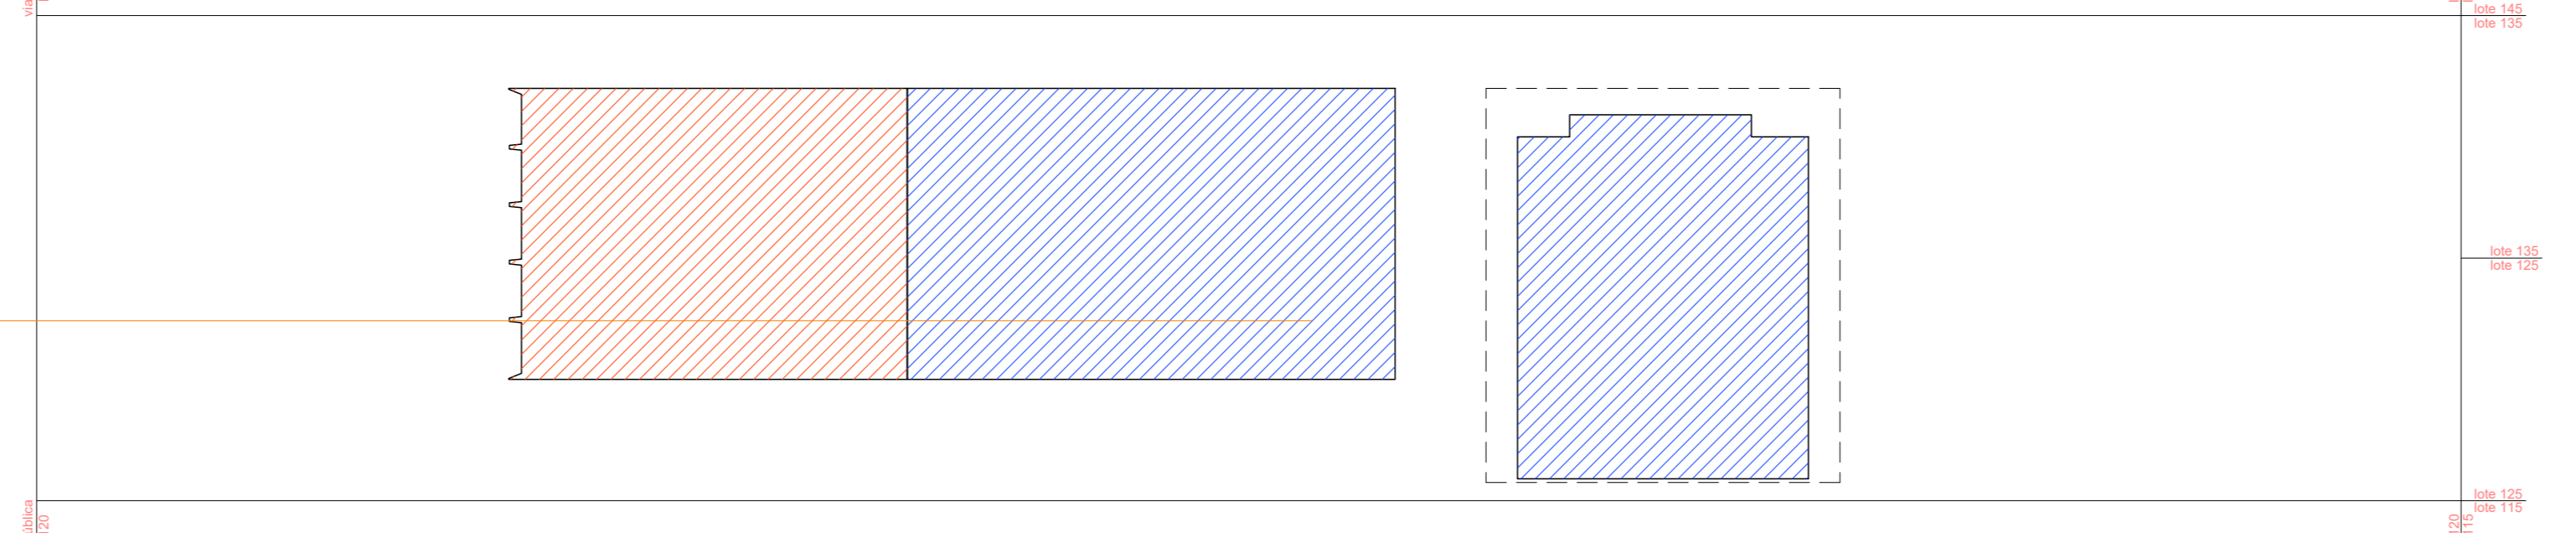

PLANTA ESQUEMÁTICA 2º PAVIMENTO - EXISTENTE / A AMPLIAR
esc.: 1/250



PLANTA-BAIXA - CÔMODO AR-COND. 01
esc.: 1/75

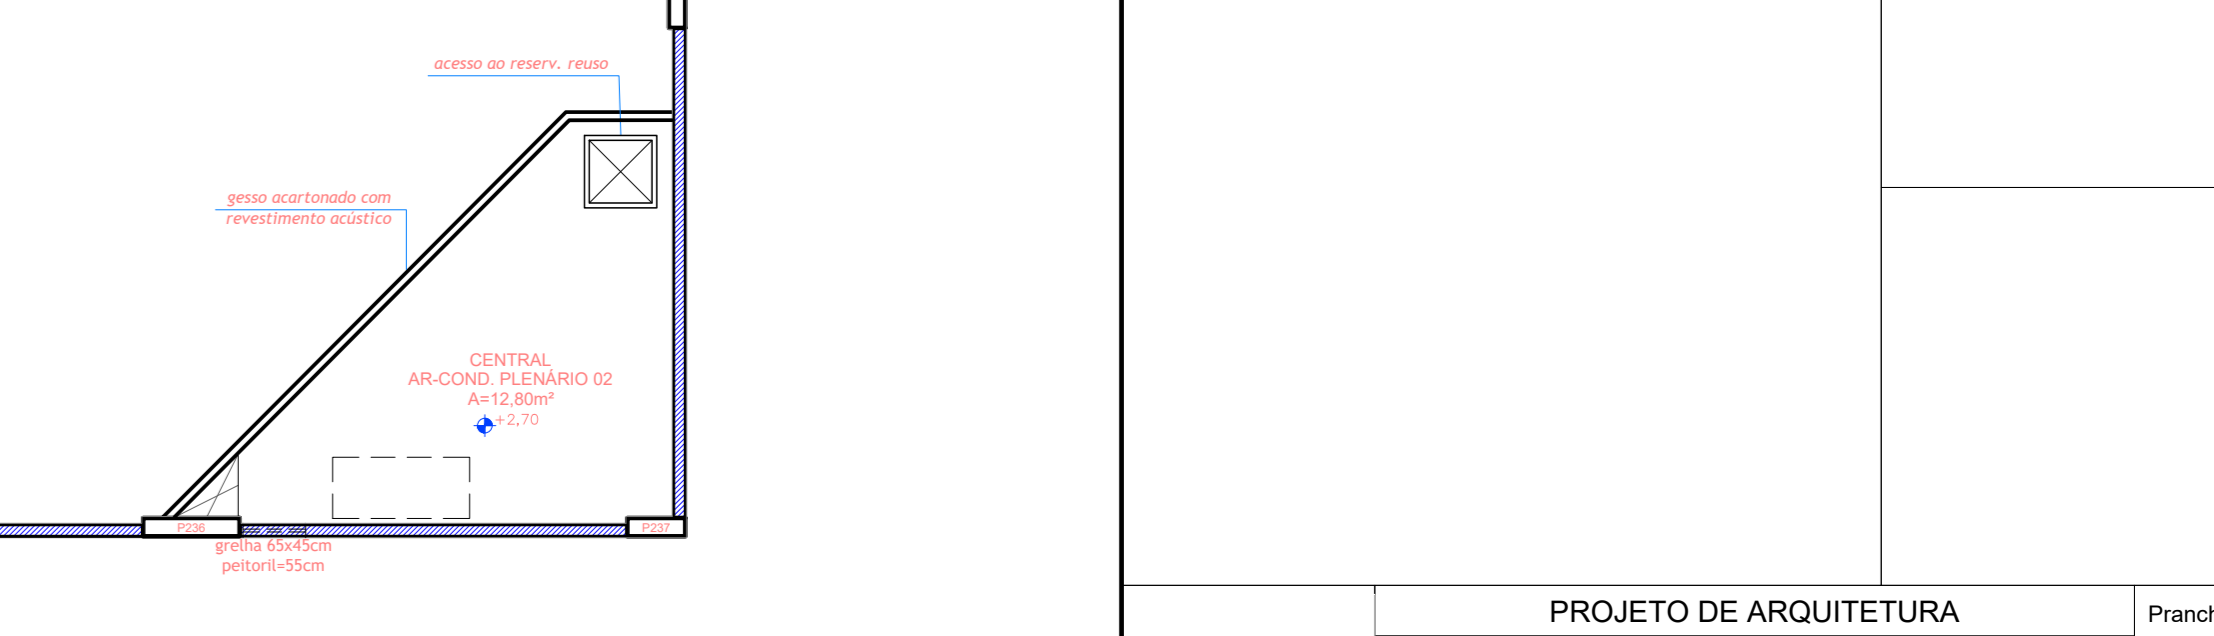

PLANTA-BAIXA - CÔMODO AR-COND. 02
esc.: 1/75

SETOR: REGIÃO ADMINISTRATIVA SIA
ENDEREÇO: SIA, TRECHO 06, LOTES 1301/140 - BRASÍLIA-DF
PROPRIETÁRIO: CONSELHO FEDERAL DE MEDICINA VETERINÁRIA
AUTOR DO PROJETO: CRISTIANO VELOSO PORTO
RESP. TÉCNICO: CRISTIANO VELOSO PORTO

PROPRIETÁRIO
AUTOR DO PROJETO
RESP. TÉCNICO

PROJETO DE ARQUITETURA	Prancha LAYOUT
USO - INSTITUCIONAL	
Conteúdo: Planta-Baixa 1º Pavimento (Térreo)	
Planta-Baixa 2º Pavimento / Quadro de Abertura	
Data: 26/07/2022	A. Lote: 2.000,00m² Escala: Indefinida

02/04

! " # \$ % & ' (' % * +) , & . / *

- 0 1 2 3 4 1 & 3 5 6 7 1 8 4 9 0 6 : ; < 6 8 > 9 = ?

6 @ \$ % A ! " # \$ % & ' () # * \$ ' + , - ' \$. / * 0
6 @ \$) , 8 0 , 1 2 3 4 5 6 7 8 \$ 8 2 B
4 ' B & & ! " # \$ % A % ,) 9 " + #
D ' %) E F A : 3 6 ; 3 6 = 8
: G # * 8 # 8 # @ @ A > ? ; 0
4 ' B & & \$! # C J \$ ') A , A B 3 5 C D B ; E 4

% 8 @ D E 7 8 \$ 4 4 7 6 = 8 \$ E 5 8 7 3 @ D E 7 8 5 8 2 G
■ ; M C @ \$ \$ & # * @ & C % H 5 @ # @ @ C) & G @ J \$ ') & & N O L 8 8 O D 8 - 8 8 R P H E D \$ I J K J . / K L M N G I O

" 4 E \$ = 8 @ D E 7 8 \$ 8 \$ 6 2 D 6 < E 7 6 = 8 \$ 7 8 \$ C) ' \$ E D \$. I J M J . / K 6 2 6 \$ @ D B 2 6 2 4 F 6 \$ 7 5 F 2 3 6 = E H \$ 8 6 \$ 6 \$ E 3 F 2 6 \$ = 8 \$ T , 8 = E \$ 6 8 \$, 6 = 8 \$ 8 F \$ 6 @ 4 4 E
1 5 B 4 Q H F 6 B @ D Q P 8 Q 2 C E 2 R 6 2 = 8 @ D E 7 8 * E U E 7 8 . E 5 8 7 E 5 8 \$ 4 \$ = 6 = 8 4 \$? 6 3 . B G

; K , ' (& # C I ') , C A K O L W M M
; K , ' (& # 5 ! % \$ %) E F A 0 6 @ E R M L E W

